


**Comune di San Valentino Torio**  
**APPROVATO**  
con **DELIBERA** di Consiglio Comunale n. 8 del 26.02.2024  
pubblicato sul B.U.R.C. Regione Campania al n. 26 del 25/03/2024

Rettifica classificazione della zona omogenea del Piano Urbanistico Comunale (P.U.C.) vigente da zona Urbanistica ZTO E1 - area agricola ordinaria - produttiva a ZTO B2 Ambito urbano con caratteristiche di discontinuità da riqualificare, censita nel NCEU al foglio 8 particelle 390 - 602 - 632 - 694 - 1137 - 1740 - 1813.



**COMUNE DI SAN VALENTINO TORIO**  
**PROVINCIA DI SALERNO**

Stralcio Piano Urbanistico Comunale - scala 1:2000

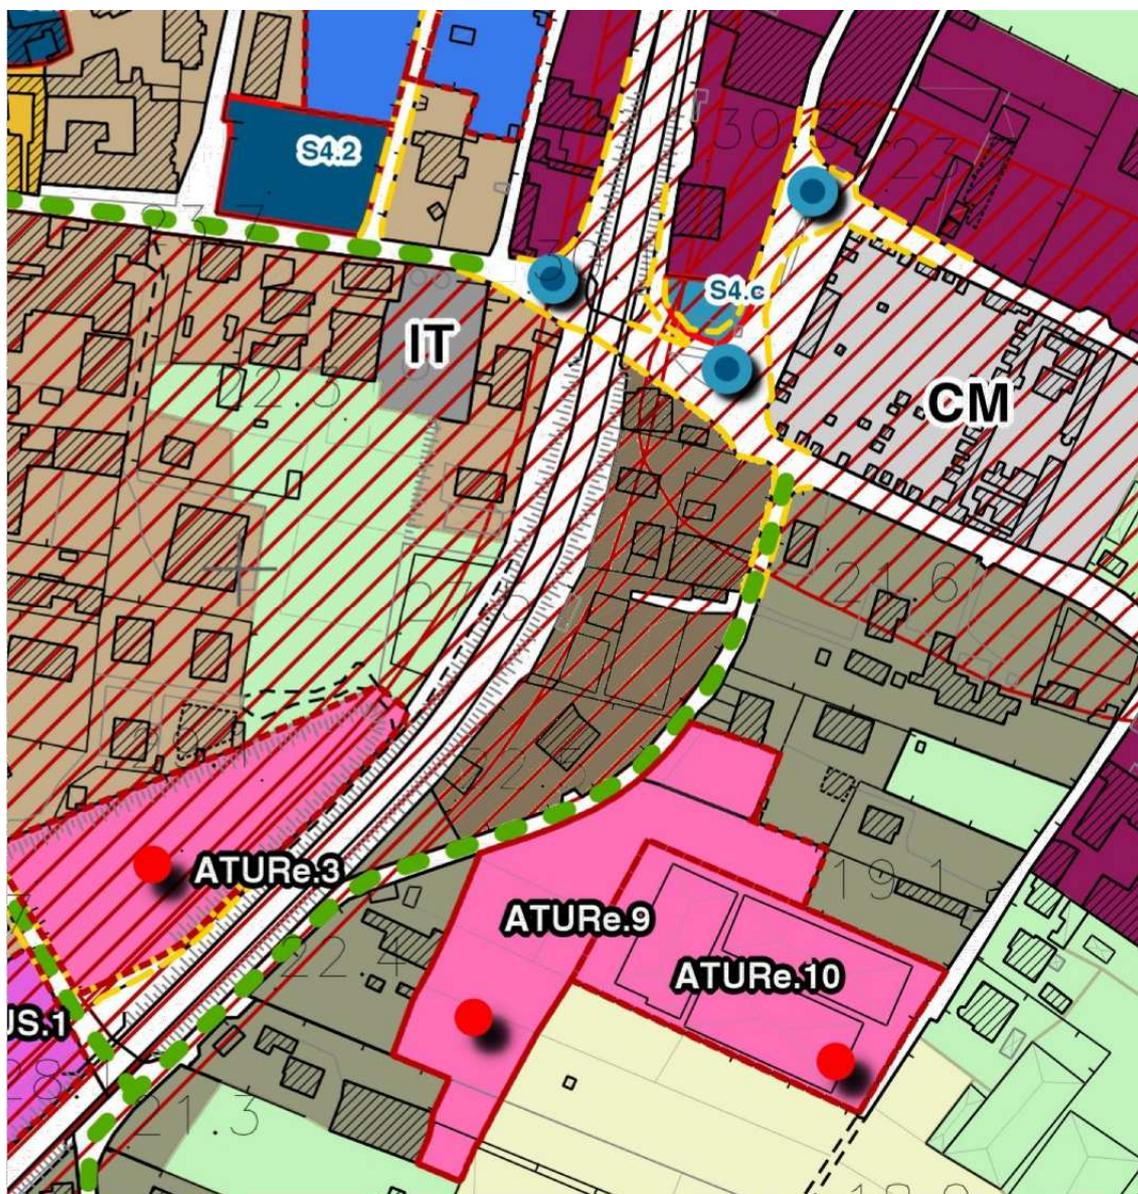

 Zona B2: Ambito urbano con caratteristiche di discontinuità da riqualificare

